АДМИНИСТРАЦИЯ НИЖНЕСИРСКОГО СЕЛЬСОВЕТА

ГЕНЕРАЛЬНЫЙ ПЛАН

ОСНОВНОЙ ЧЕРТЕЖ

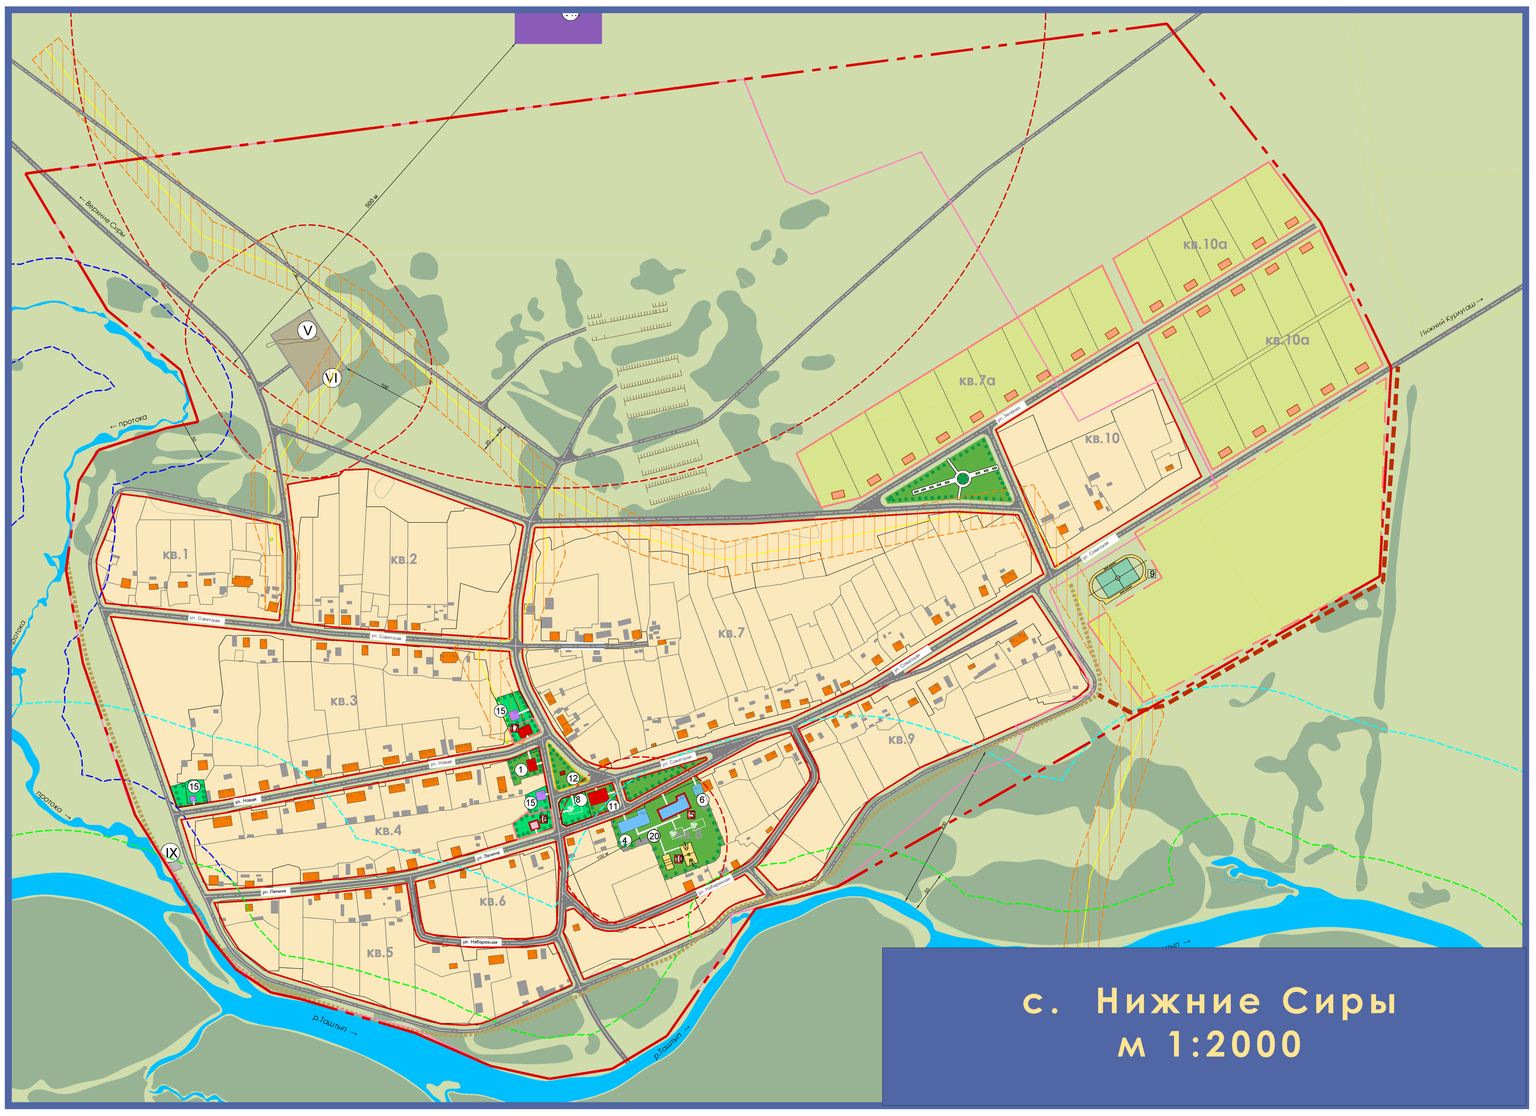

с. Нижние Сиры
м 1:2000

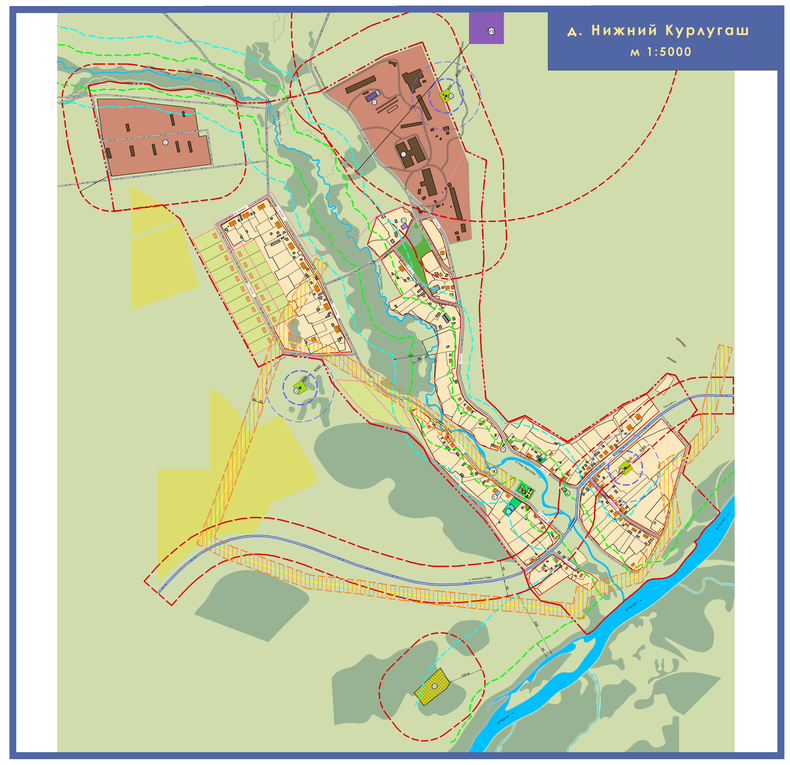

д. Нижний Курлугаш
м 1:5000

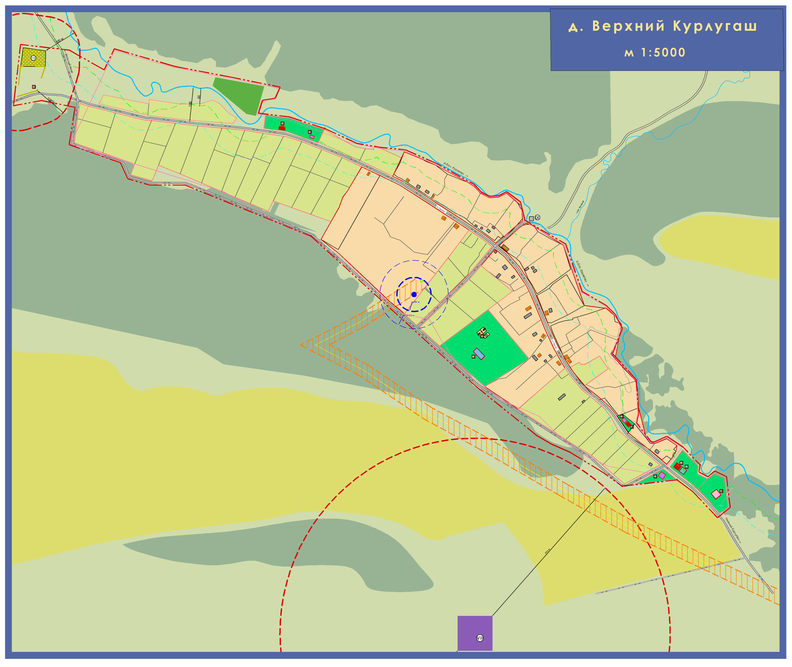

д. Верхний Курлугаш
м 1:5000

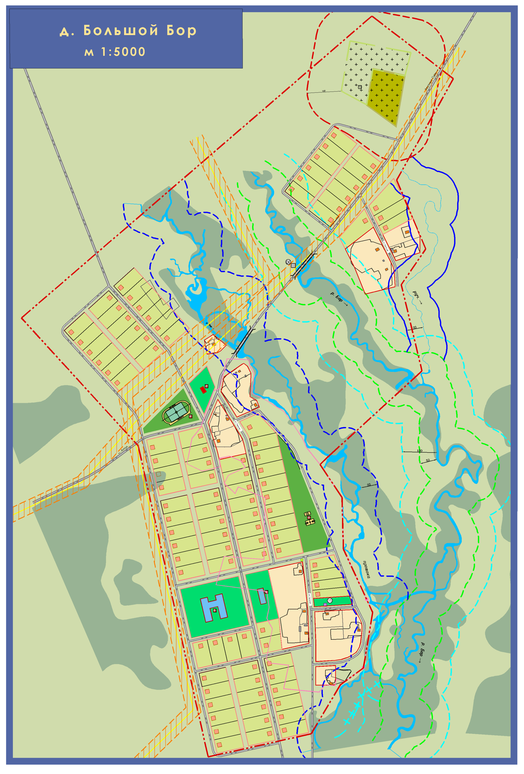

д. Большой Бор
м 1:5000

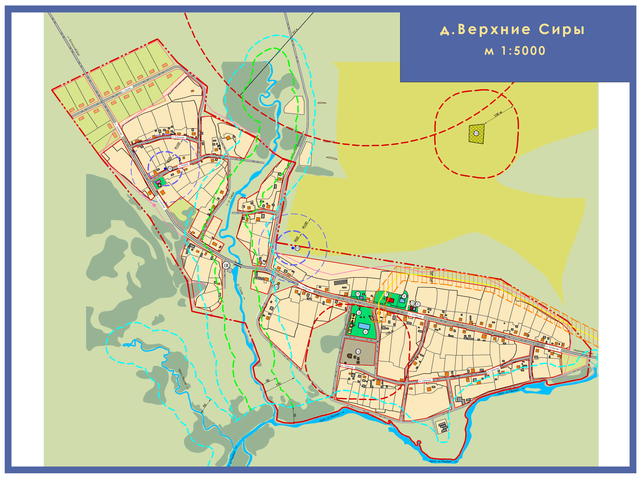

д.Верхние Сиры
м 1:5000

УСЛОВНЫЕ ОБОЗНАЧЕНИЯ

ТЕРРИТОРИИ

Жилые
- усадебная, коттеджная
- резерв жилой застройки
- проектируемая усадебная

Производственные
- промышленные и коммунально - складские предприятия

Общественно-деловые
- торговые предприятия (магазины, павильоны, рынки
- медицинские учреждения
- общеобразовательные и детские учреждения
- проектируемая общественно - деловая застройка
- проектируемые торговые предприятия - (магазины, павильоны, рынки)
- объектов религиозного назначения

Сельскохозяйственного назначения
- садово-огородные общества
- пастбища
- пашни, покосы
- подсобные хозяйства , фермы

Рекреационные
- открытые спортивные сооружения
- лесные массивы
- речные акватории

Специального назначения
- кладбище
- резерв кладбища
- участок компостирования твердых бытовых отходов
- свалка (рекультивируемая)
- скотомогильник (яма бекарри) проектируемая

ГРАНИЦЫ
- населённого пункта существующие
- предлагаемые на проектный срок
- зон охраны памятников
- санитарно-защитных зон производственных предприятий , кладбищ, автодорог ,железных дорог , водозаборных сооружений
- водоохранных зон рек
- прибрежно- защитной полосы
- водоохранных зонрек ручьёв совпадающих с прибрежно-защитной полосой
- водозаборных сооружений
- линий застройки
- проектируемые линии застройки
- санитарно-защитной зоны ЛЭП 110кВ, 10кв
- противопожарная защитная полоса
- Защитная дамба существующая
- Защитная дамба проектируемая

Объекты инженерной и транспортной инфраструктур
- дороги и улицы
- автомагистрали
- высоковольтная ЛЭП110кВ, 10 кВ
- ЛЭП6кВ
- трансформаторные подстанции
- водозаборные сооружения
- оптико-волокнистая связь

ЭКСПЛИКАЦИЯ ЗДАНИЙ И СООРУЖЕНИЙ

Организации, учреждения управления, кредитно-финансовые учреждения и предприятия связи:
1. Администрация сельского совета
2. Почта проектируемая

Учреждения народного образования:
3. Дом учителя
3. Дом учителя проектируемый
4. Общеобразовательная школа
4. Общеобразовательная школа проектируемая
5. Детский сад
5. Школа на 100уч. и детский сад на 50мест

Учреждения здравоохранения и социального обеспечения:
6. Фельдшерско- акушерский пункт
7. Фельдшерско- акушерский пункт проектируемый

Физкультурно-спортивные сооружения:
8. Детская площадка
9. Стадион со стационарными трибунами
10. Волейбольная и баскетбольная площадки

Учреждения культуры и искусства, культовые сооружения:
11. Сельский Дом Культуры
12. Памятник ВОВ
13. Библиотека
14. Сельский Дом Культуры проектируемый

Предприятия питания и бытового обслуживания:
15. Магазин
15. Магазин проектируемый
16. Часовня

Учреждения и предприятия жилищно-коммунального хозяйства:
17. Комбинат бытового обслуживания проектируемый
18. Скважина с водонапорной башней
19. Кладбище
20. Котельная

ПРОМЫШЛЕННЫЕ ПРЕДПРИЯТИЯ
- I Ферма
- II Откормочник с содержанием животных до 100 голов
- III Силосная яма
- IV Ленточная пилорама
- V АЗС (проектируемая)
- VI СТО (проектируемая)
- VII Ретранслятор сотовой связи
- VIII Участок компостирования и складирования ТБО
- IX Пирс

ОСНОВНЫЕ ТЕХНИКО - ЭКОНОМИЧЕСКИЕ ПОКАЗАТЕЛИ

№№ п/п	НАИМЕНОВАНИЕ	Единица изм.	с. Нижние Сиры		д. Верхние Сиры		д. Нижний Курлугаш		д. Большой Бор		д. Верхний Курлугаш		Всего по МО Нижнесирский сельсовет	
			Современное состояние 2011 г.	Расчётный срок 2030 г.	Современное состояние 2011 г.	Расчётный срок 2030 г.	Современное состояние 2011 г.	Расчётный срок 2030 г.	Современное состояние 2011 г.	Расчётный срок 2030 г.	Современное состояние 2011 г.	Расчётный срок 2030 г.	Современное состояние 2011 г.	Расчётный срок 2030 г.
1	ТЕРРИТОРИЯ	га	106,51	135,33	57,95	67,77	69,11	117,21	24,62	135,46	66,93	77,64		
2	НАСЕЛЕНИЕ	тыс. чел.		440		240		310						
3	ЖИЛОЙ ФОНД	тыс. м^2												
4	ПЛОТНОСТЬ НАСЕЛЕНИЯ	чел./км^2												
5	ПЛОТНОСТЬ ЗАСТРОЙКИ	чел/га												
6	ПРОТЯЖЕННОСТЬ ДОРОГ	км												
7	СРЕДНЯЯ ОБЕСПЕЧЕННОСТЬ НАСЕЛЕНИЯ ОБЩЕЙ ПЛОЩАДЬЮ	м^2												

| | | | | | | | | | | | |